

# BUYS BALLOTSTRAAT 33

1782 HJ DEN HELDER



Richtprijs


**€ 399.000,-** K.K.

BOUWJAAR **1933**

WOONOPP. **ca. 190 m<sup>2</sup>**

PERCEELOPP. **130 m<sup>2</sup>**

KAMERS **7**

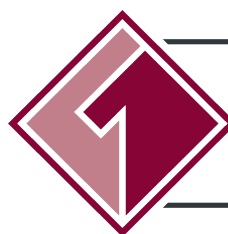

**VAN KEULEN  
MAKELAARS**

WONEN & BUSINESS

**WWW.VANKEULENMAKELAARS.NL**

0223 61 64 00 | INFO@VANKEULENMAKELAARS.NL



# TEAM

## SEBASTIAAN VAN KEULEN

Zowel woning- als bedrijfsmakelaar!  
**Netwerk en passie!**

## FRANK JONGERIUS

Frank regelt de verkoop van A tot Z!  
**Enthousiast en gedreven!**

## HELEN BERGHOUT

Heeft u vragen? Vraag het Helen!  
**Klantgericht en gestructureerd**



## DANIELLE GEORGE-VAN LIER

Uw eerste aanspreekpunt!  
**Vriendelijk en accuraat**

## DÉLANA DE GROOT

Junior Taxateur  
**Begaan en leergierig**

# BEL JE ONS ALS JE VRAGEN HEBT?

# KENMERKEN

## OBJECTGEGEVENS

Soort woning	<b>eengezinswoning</b>
Type woning	<b>hoekwoning</b>
Bouwjaar	<b>1933</b>

## MATEN OBJECT

Aantal kamers	<b>7</b>
Aantal slaapkamers	<b>5</b>
Inhoud	<b>ca. 693 m<sup>3</sup></b>
Woonoppervlakte	<b>ca. 190 m<sup>2</sup></b>

## DETAILS

Isolatie	<b>dakisolatie, vloerisolatie, dubbel glas</b>
Warm water	<b>c.v.-ketel</b>
Berging	<b>ja</b>

## TUINGEGEVENS

Tuin	<b>voortuin, zijtuin</b>
Kwaliteit	<b>normaal</b>



## OMSCHRIJVING

Riante hoekwoning in de Geleerdenbuurt!

In 1933 werd op de locatie, volgens het gemeente archief, een winkel met woning en pakhuis opgeleverd! De heer Bakker begon hier zijn groentewinkel en ging daar boven wonen. Toen al een van de grotere woningen in de buurt en later, met het pakhuis en de winkel bij de woning getrokken, wellicht een van de grotere woningen in de hele stad. Nee, de foto's zijn geen groothoeklens foto's!

Met een indrukwekkende inhoud van circa 693 m<sup>3</sup> en 190 m<sup>2</sup> woonoppervlakte biedt dit pand ruimschoots leefruimte, maar ook de mogelijkheid voor een kantoor of praktijk/salon aan huis.

De ligging van de woning is gunstig, op loopafstand van de binnenstad met alle voorzieningen. Aan de zuidzijde grenst het pand aan een plantsoen waardoor je een vrije ligging ervaart.

Via de voortuin de entree van de woning. Na een ruime hal, met toilet en trapopgang naar de verdieping, aan de rechterzijde toegang tot de royale woonkamer, welke door de vele raampartijen een fijne natuurlijke lichtinval heeft. De zijtuin is bereikbaar via de openslaande tuindeuren. Een betonvloer met vloerverwarming op de begane grond zorgt voor extra comfort.

De linkerzijde van de hal geeft toegang tot de sfeervolle woonkeuken. Deze is voorzien van alle gewenste keukenapparatuur, zoals een 5-pits gasfornuis met afzuigkap, vaatwasser, koelkast en vriezer. Ook hier zijn openslaande tuindeuren naar de tuin. Vanuit de keuken bereik je via een vaste trap de verdieping boven de keuken. Deze sfeervolle ruimte, met grote dakkapel kan voor diverse doeleinden gebruikt worden. Het kan een ruime slaapkamer zijn, maar ook een werk-/studeerkamer of hobbyruimte zijn hier mogelijk!

Op de eerste verdieping is er toegang tot de badkamer met een breed wastafelmeubel, douchecabine, tweede toilet en aansluitingen voor het witgoed. In de badkamer is ook vloerverwarming aanwezig. Op de verdieping ook 2 zeer ruime slaapkamers, waarbij in de hoofdslaapkamer de ramen aan zowel de voorzijde als de zijkant zorgen voor veel licht. De 2e slaapkamer op de verdieping biedt ook veel licht en is voorzien van een inloopkast.

Via een vaste trap bereik je de 2e verdieping, waar een zeer ruime zolder de mogelijkheid biedt voor 2 extra slaapkamers, met een technische ruimte.

Afgelopen jaren is er veel aangepakt aan de woning, we kunnen hier spreken van een totaal gerenoveerde woning:

- betonvloer op de begane grond met vloerverwarming;
- nieuw dak (isolatie en pannen) 2014;
- nieuwe dakkapel boven keuken 2014;
- vernieuwde elektra en installatiewerk 2014;
- 2x nieuwe openslaande deuren (keuken en woonkamer);
- dakgoten per 2014 met keraliet;
- 2 Velux dakramen 2014.

Kortom een royaal en karakteristiek huis, instapklaar en in een fijne buurt!


Nieuwsgierig geworden? Neem dan contact met ons op voor een afspraak!

Richtprijs € 399.000,- k.k.

Een goede voorbereiding op de aankoop van je nieuwe woning is een waardebeoordeling c.q. verkoopadvies van de eigen woning.

Van Keulen Makelaars komt graag vrijblijvend bij je langs. Bel vandaag nog om een afspraak in te plannen.

Je kunt ons bereiken op 0223-616400 of via [info@vankeulenmakelaars.nl](mailto:info@vankeulenmakelaars.nl)

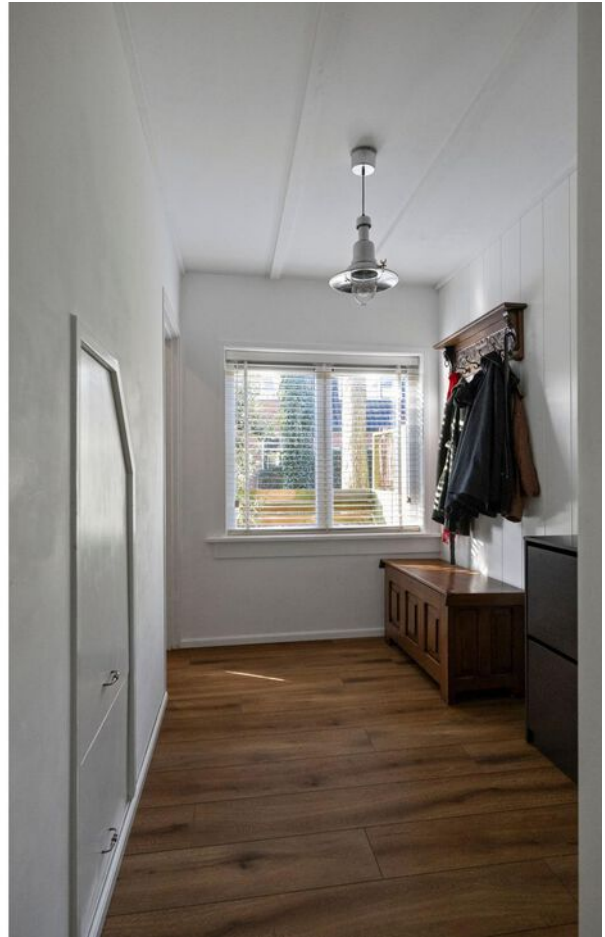
























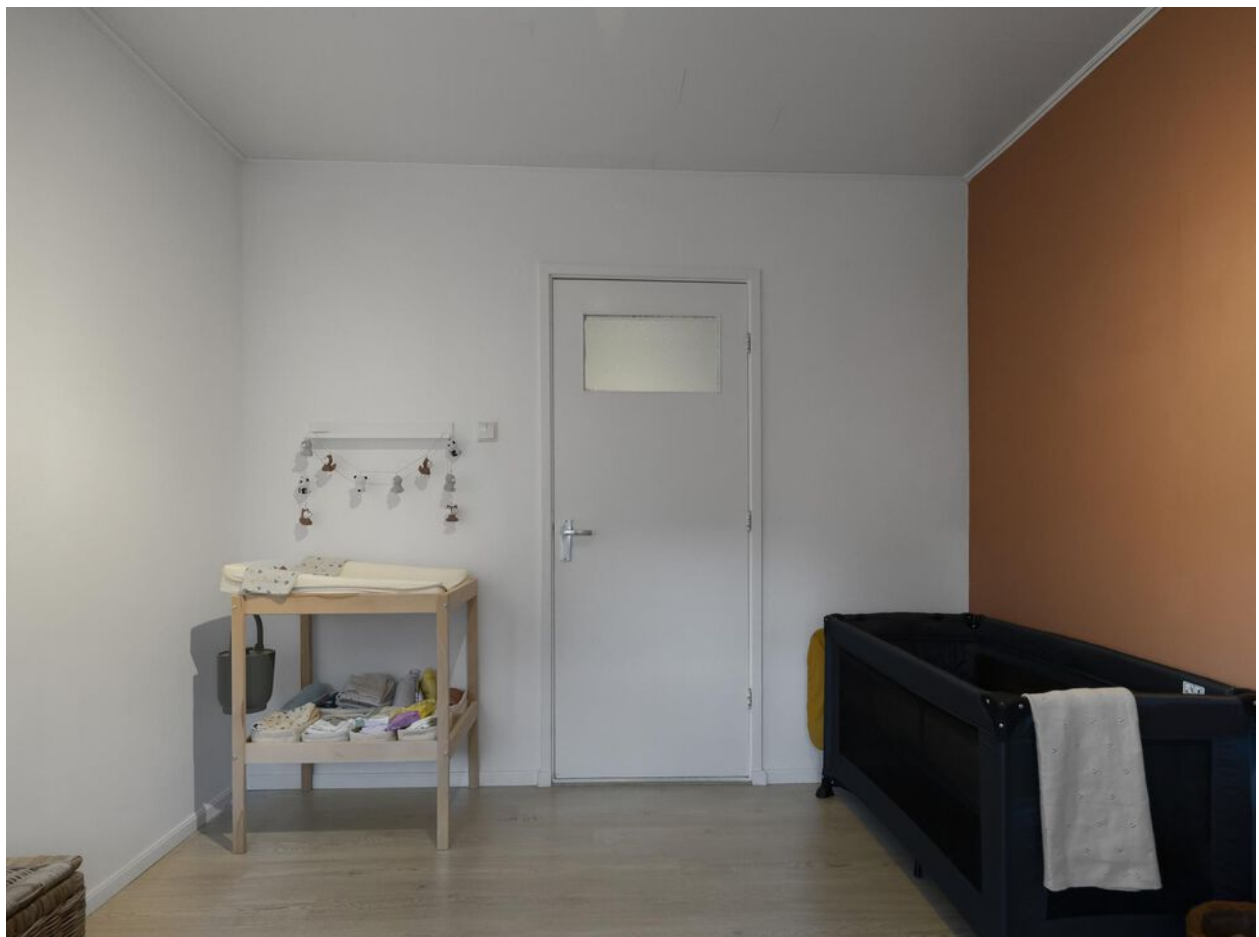















# LOCATIE

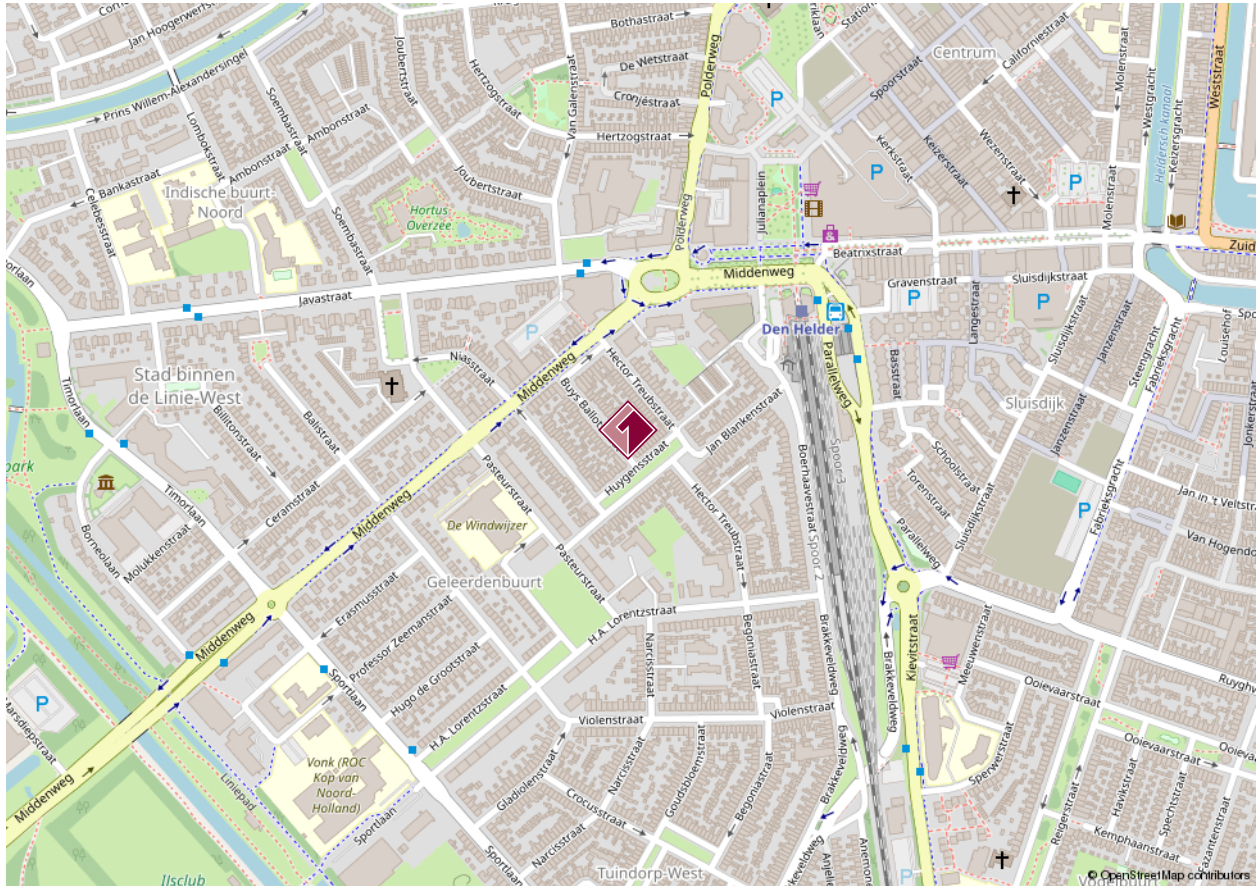


## ADRESGEGEVENS

Buys Ballotstraat 33  
1782 HJ Den Helder

# PLATTEGROND

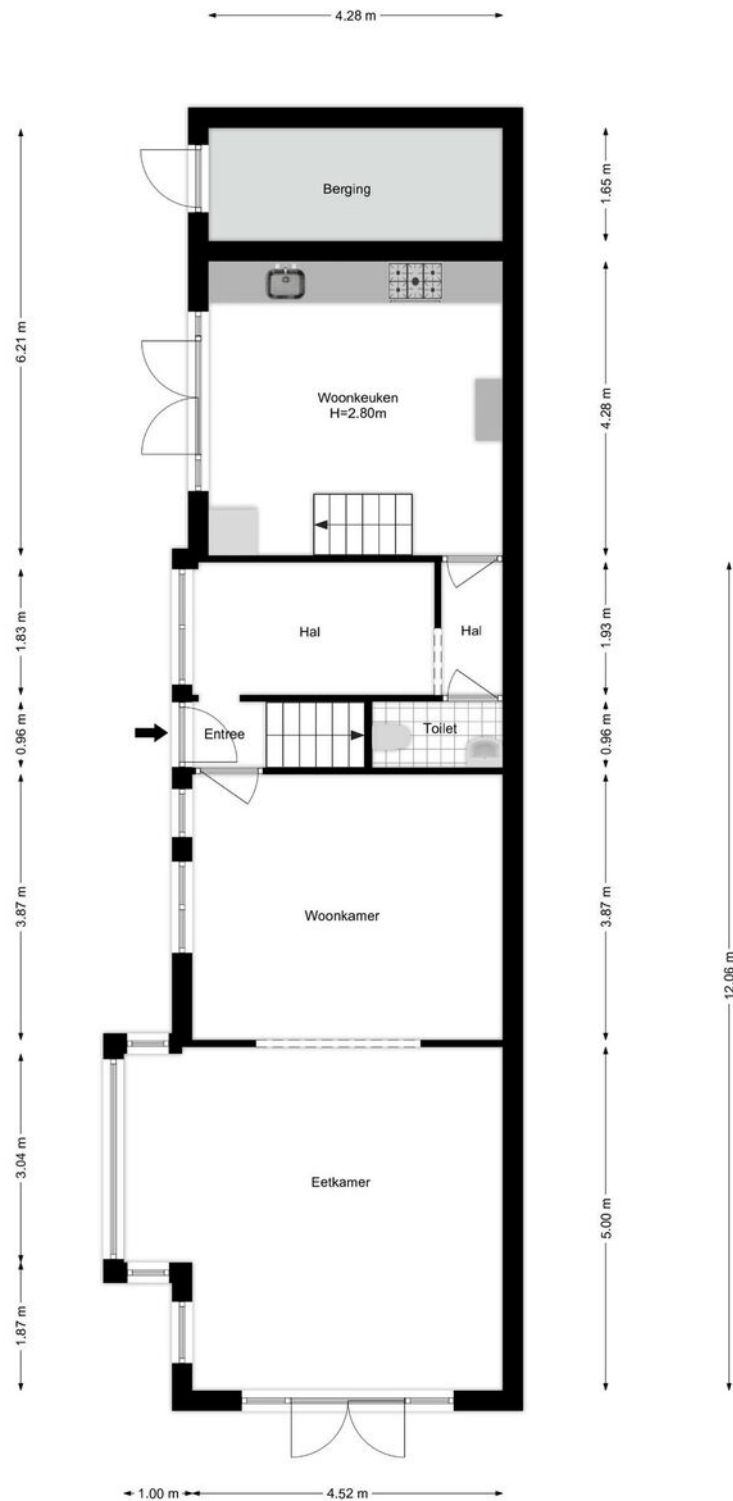


# PLATTEGROND

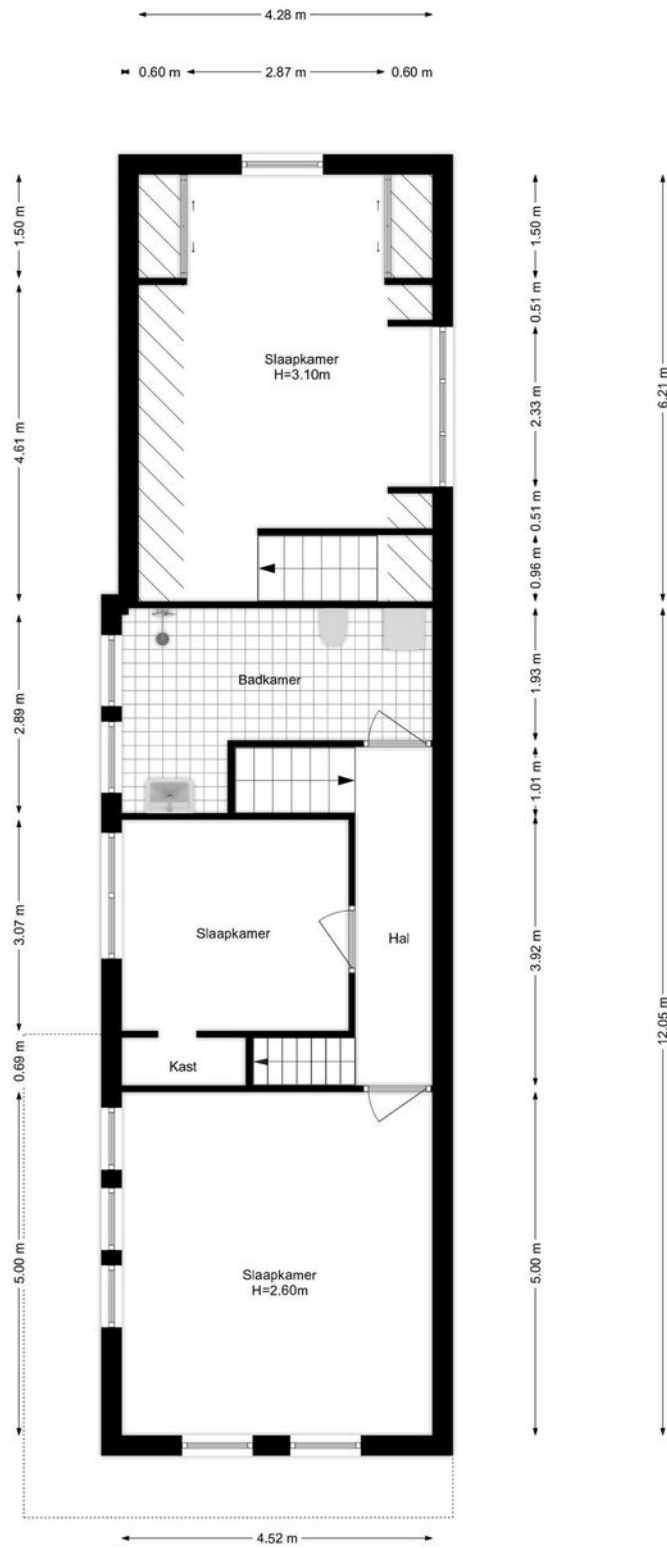




# PLATTEGROND

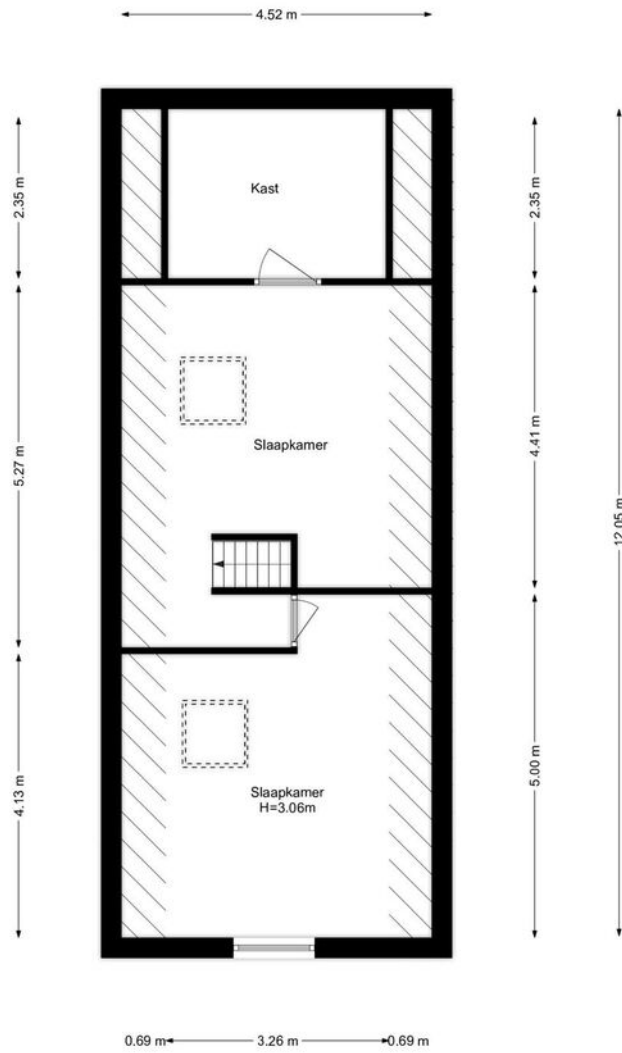


# KADASTRALE KAART

Kadastrale kaart

Uw referentie: ---

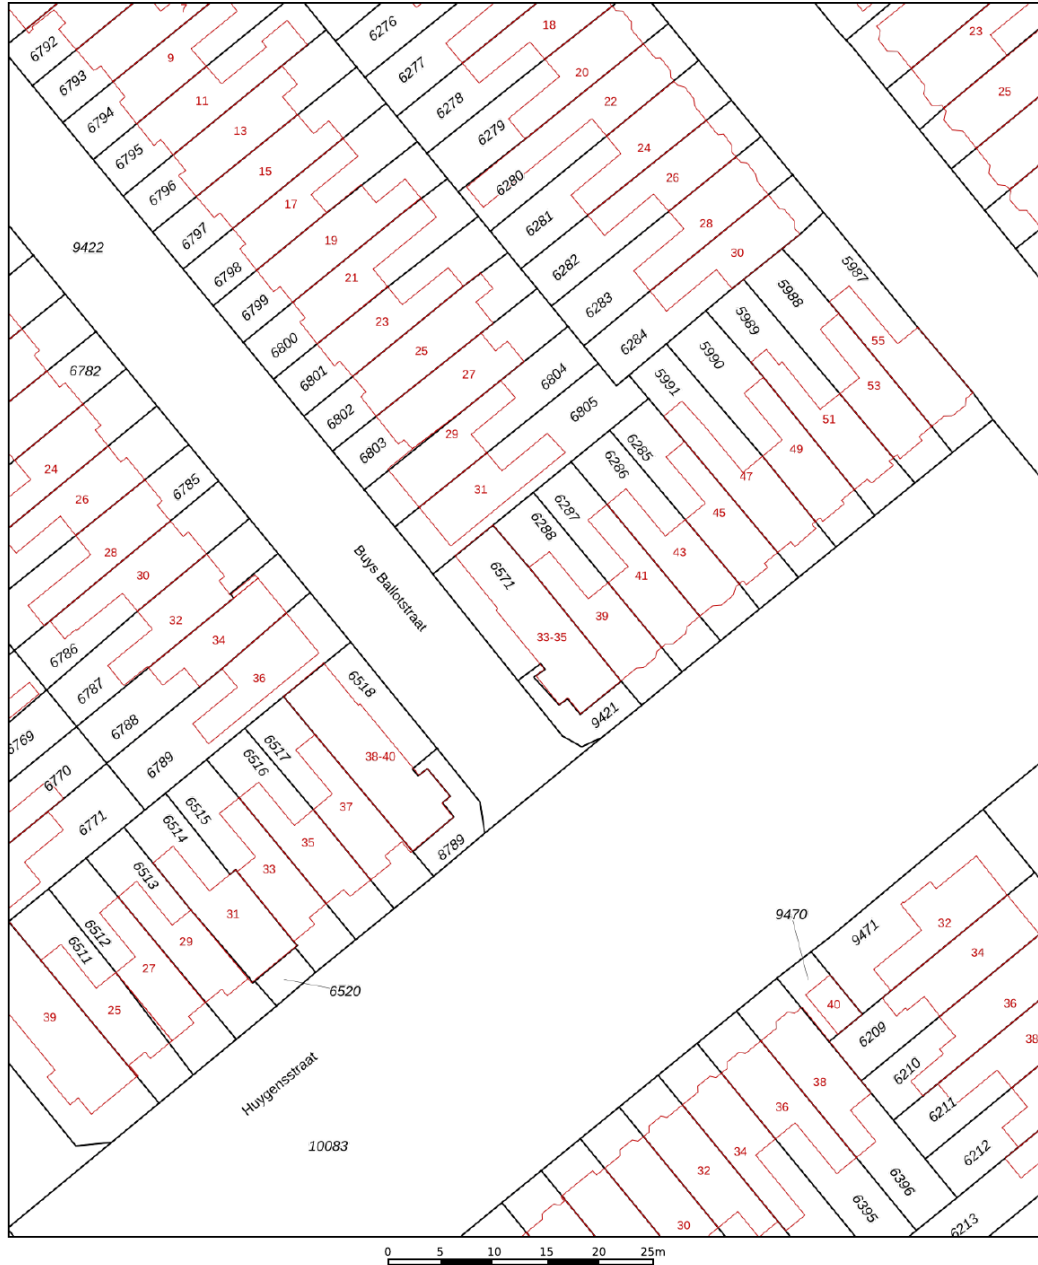

<p><b>12345</b> Perceelnummer</p> <p><b>25</b> Huisnummer</p> <p>— Vastgestelde kadastrale grens</p> <p>— Voorlopige kadastrale grens</p> <p>— Administratieve kadastrale grens</p> <p>— Bebouwing</p>	<p>Schaal 1: 500</p> <p>Kadastrale gemeente Den Helder</p> <p>Sectie E</p> <p>Perceel 6571</p>	<p><b>kadaster</b></p> 
--	--	--

Voor een eensluitend uittreksel, geleverd op 19 december 2024  
De bewaarder van het kadaster en de openbare registers

Aan dit uittreksel kunnen geen betrouwbare maten worden ontleend.  
De Dienst voor het kadaster en de openbare registers behoudt zich de intellectuele eigendomsrechten voor, waaronder het auteursrecht en het databankenrecht.

# ENERGIELABEL

Energie label woningen

Registratienummer  
328943241

Datum registratie  
28-12-2023

Geldig tot  
20-12-2033

Status  
Definitief

Deze woning  
heeft energielabel

# C



Isolatie		Installaties		Verbetering aanbevolen?	
1 Gevels	- +/- + ++	7 Verwarming	HR-107 ketel	nee	ja
2 Gevelpanelen	n.v.t.	8 Warm water	Combiketel	nee	ja
3 Daken	+/- + ++	9 Zonneboiler	Niet aanwezig	nee	ja
4 Vloeren	+ ++	10 Ventilatie	Natuurlijke ventilatie via ramen en/of roosters	nee	ja
5 Ramen	+ ++	11 Koeling	Niet aanwezig	nee	n.t.b.
6 Buitendeuren	- +/- + ++	12 Zonnepanelen	Niet aanwezig	nee	ja

Deze woning wordt verwarmd via een aardgas aansluiting

Warmtebehoefte  
in de wintermaanden



Laag Gemiddeld **Hoog**

Risico op hoge  
binnentemperaturen  
in de zomermaanden



Laag **Hoog**

Aandeel hernieuwbare  
energie



0,0 %

Toelichtingen en aanbevelingen vindt u op pagina 2 en verder


## Over deze woning

**Adres**  
Buys Ballotstraat 33  
1782HJ Den Helder  
BAG-ID: 0400010000025003

**Detailaanduiding**

**Bouwjaar** 1933  
**Compactheid** 2,14  
**Vloeroppervlakte** 180 m<sup>2</sup>

**Woningtype**  
Hoekwoning

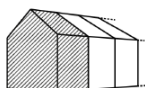

## Opnamedetails

**Naam**  
T.J. Laagland

**Examnummer**  
3025.6747.1187

**Certificaathouder**  
BuildingLabel B.V.

**Inschrijfnummer** SKGIKOB 013038  
**KvK-nummer** 39090359

**Certificerende instelling**  
SKGIKOB

**Soort opname**  
Basisopname



# LIJST VAN ZAKEN

WONING INTERIEUR	BLIJFT ACHTER	GAAT MEE	KAN WORDEN OVER-GENOMEN	N.V.T
<b>Woning - Interieur</b>				
(Voorzet) openhaard met toebehoren				X
Allesbrander				X
Houtkachel				X
(Gas)kachels				X
Designradiator(en)	X			
Radiatorafwerking	X			
Verlichting, te weten				
- inbouwspots/dimmers	X			
- opbouwspots/armaturen/lampen/dimmers		X		
- losse (hang)lampen		X		
-				X
-				X
(Losse)kasten, legplanken, te weten				
- PAX kast slaapkamer	X			
- Boekenkast woonkamer			X	
Raamdecoratie/zonwering binnen, te weten				
- gordijnrails	X			
- gordijnen		X		
- overgordijnen		X		
- vitrages				X
- rolgordijnen	X			
- lamellen	X			
- jaloezieën				X
- (losse) horren/rolhorren				X
-				X
-				X
Vloerdecoratie, te weten				

# LIJST VAN ZAKEN

WONING INTERIEUR	BLIJFT ACHTER	GAAT MEE	KAN WORDEN OVER-GENOMEN	N.V.T
- vloerbedekking	X			
- parketvloer				X
- houten vloer(delen)				X
- laminaat	X			
- plavuizen				X
- PVC vloer	X			
-				X
Overig, te weten				
- spiegelwanden				X
- schilderij ophangstelsel				X
-				X
-				X
-				X
-				X
<b>Woning - Keuken</b>				
Keukenblok (met bovenkasten)	X			
Keuken (inbouw)apparatuur, te weten				
- kookplaat				X
- (gas)fornuis	X			
- afzuigkap	X			
- magnetron				X
- oven	X			
- combi-oven/combimagnetron	X			
- koelkast				X
- vriezer				X
- koel-vriescombinatie		X		
- vaatwasser	X			
- Quooker				X
- koffiezetapparaat				X

# LIJST VAN ZAKEN

WONING INTERIEUR	BLIJFT ACHTER	GAAT MEE	KAN WORDEN OVER-GENOMEN	N.V.T
-				X
-				X
Keukenaccessoires, te weten				
- Warmte lamp	X			
-				X
-				X
-				X
-				X
-				X
-				X
-				X
<b>Woning - Sanitair/sauna</b>				
Sauna met toebehoren				
				X
				X
				X
Toilet met de volgende toebehoren				
- toilet	X			
- toiletrolhouder	X			
- toiletborstel(houder)		X		
- fontein	X			
-				X
-				X
Badkamer met de volgende toebehoren				
- ligbad				X
- jacuzzi/whirlpool				X
- douche (cabine/scherm)	X			
- stoomdouche (cabine)				X
- wastafel	X			

# LIJST VAN ZAKEN

WONING INTERIEUR	BLIJFT ACHTER	GAAT MEE	KAN WORDEN OVER-GENOMEN	N.V.T
- wastafelmeubel	X			
- planchet				X
- toiletkast				X
- toilet	X			
- toiletrolhouder	X			
- toiletborstel(houder)		X		
-				X
-				X
<b>Woning - Exterieur/installaties/veiligheid/ energiebesparing</b>				
Schotel/antenne				X
Brievenbus	X			
Kluis				X
(Voordeur)bel	X			
Alarminstallatie				X
(Veiligheids)sloten en overige inbraakpreventie	X			
Rookmelders	X			
(Klok)thermostaat	X			
Airconditioning				X
Screens				X
Rolluiken	X			
Zonwering buiten				X
Telefoonaansluiting/internetaansluiting	X			
Veiligheidsschakelaar wasautomaat				X
Waterslot wasautomaat				X
Zonnepanelen				X
Oplaadpunt elektrische auto				X
				X
				X
				X

# LIJST VAN ZAKEN

WONING INTERIEUR	BLIJFT ACHTER	GAAT MEE	KAN WORDEN OVER-GENOMEN	N.V.T
				X
				X
Warmwatervoorziening, te weten				
- CV-installatie	X			
- boiler				X
- geiser				X
-				X
-				X
-				X
Isolatievoorzieningen (voorzetramen/ radiatorfolie etc.), te weten				
-				X
-				X
<b>Tuin - Inrichting</b>				
Tuinaanleg/bestrating	X			
Beplanting	X			
				X
<b>Tuin - Verlichting/installaties</b>				
Buitenverlichting	X			
Tijd- of schemerschakelaar/bewegingsmelder				X
				X
<b>Tuin - Bebouwing</b>				
Tuinhuis/buitenberging				X
Kasten/werkbank in tuinhuis/berging				X
(Broei)kas				X
				X
				X



# LIJST VAN ZAKEN

WONING INTERIEUR	BLIJFT ACHTER	GAAT MEE	KAN WORDEN OVER- GENOMEN	N.V.T
------------------	------------------	----------	-----------------------------------	-------

## Tuin - Overig

Overige tuin, te weten

- (sier)hek				X
- vlaggenmast(houder)				X
-				X
-				X

## Overig - Contracten

CV: Nee

Boiler: Nee

Zonnepanelen: Nee

# ONTSTAAN VAN KEULEN MAKELAARS

## HISTORIE

Na vele jaren ervaring op te hebben gedaan in de Helderse makelaardij, was het in 1996 tijd voor Rieks van Keulen om te gaan ondernemen. Met als resultaat Van Keulen Onroerendgoed. Het duurde niet lang voor hij zijn voormalig werkgever en leermeester mocht opvolgen door de overname van Zasburg Makelaardij. In 2002 kwam Rieks' zoon Sebastiaan van Keulen het bedrijf versterken. Met de toetreding van Sebastiaan tot het bedrijf volgde ook het NVM-lidmaatschap en een uitbreiding van het dienstaanbod met de tak bedrijfsonroerendgoed.

Het bedrijf groeide dermate dat werd overgegaan tot het uitbreiden van het kantoor. Het kantoor werd samengevoegd met het naastgelegen pand, naar de vorm van het huidige kantoor.



Ook werden langdurige samenwerkingen aangegaan met verschillende assurantiekantoren en Notariskantoor Van Loon, tegenwoordig bekend als Notariskantoor Verhoeks.

Sinds 2012 wordt het familiebedrijf voortgezet door Sebastiaan. En dat doet hij met dezelfde passie voor makelen als zijn vader. Van Keulen Makelaars is uitgegroeid tot een totaaldienstverlener op het gebied van onroerend goed.

Met als resultaat meer dan tweeduizend verkoop- en verhuurtransacties in Den Helder en Julianadorp!



# BELANGRIJKE INFORMATIE

## VERKOOPPROCEDURE

Lees onderstaande informatie aandachtig door!  
De informatie in deze brochure moet uitsluitend worden gezien als een uitnodiging tot nader overleg c.q. het uitbrengen van een bieding. Het is verstandig, voor het doen van een bieding een eigen makelaar in te schakelen voor de begeleiding bij aankoop. De koper heeft onderzoeksplicht naar alle zaken die voor hem van belang zijn

## BIEDINGEN

Verkoper acht zich gerechtigd tot het aanhoren van meerdere biedingen. Indien er door meerdere gegadigden wordt geboden, is verkoper gerechtigd met één van hen een koopovereenkomst te sluiten of verder in onderhandeling te gaan. Indien u een bod uitbrengt, kunt u hieraan geen rechten ontlenen, pas als het bod en de overige voorwaarden zijn geaccepteerd is er een overeenkomst. Het is daarom raadzaam direct een zo goed mogelijke bieding voor wat betreft prijs en voorwaarden te doen.

De biedingen mogen schriftelijk, per e-mail maar ook mondeling (telefonisch) aan ons kantoor worden uitgebracht.

Hierna zal door ons de koopakte worden opgesteld. Daarin wordt een waarborgsom of een bankgarantie van 10% van de koopsom opgenomen.

Voorbehouden (bijvoorbeeld voor het verkrijgen van financiering, Nationale Hypotheek Garantie e.d.) kunnen alleen worden opgenomen indien deze uitdrukkelijk bij de bieding zijn vermeld. De ondertekening door kopers en verkopers zal op korte termijn plaatsvinden, waarna de akte naar de notaris wordt gezonden. Hij zal de overdracht van de woning gaan voorbereiden.

## ALGEMENE INFORMATIE

Indien er op het object erfdiensbaarheden of kettingbedingen rusten, gaan deze over op de koper. Uiteraard lichten wij u hierover in. De oppervlaktemaat van het perceel wordt verstrekt door het kadaster. De aangegeven inhoudsmaten kunnen enigszins afwijken.

De plattegronden in de brochure zijn ingemeten door de fotograaf en dienen als indicatie. Ondanks dat zorgvuldigheid is betracht bij het samenstellen van deze brochure, wordt noch door de eigenaar, noch door de verkopende makelaar enige aansprakelijkheid aanvaard voor de juistheid van de vermelde gegevens.

Heeft u naar aanleiding van deze brochure en de bezichtiging nog vragen, dan staan we voor u klaar om deze te beantwoorden. Graag vernemen wij na de bezichtiging uw reactie (positief of negatief) zodat wij de verkoper op de hoogte kunnen houden van de ontwikkelingen.

## KANTOORINFORMATIE

VAN KEULEN MAKELAARS B.V. is een gespecialiseerd kantoor op het gebied van bemiddeling in onroerend goed. Ons kantoor telt een team van ervaren medewerkers die met elkaar meer dan veertig jaar kennis en kunde hebben opgebouwd in de makelaardij van Den Helder en omstreken.

Van Keulen Makelaars is een begrip in de Noordkop.

Wij bemiddelen niet alleen bij verkoop van woningen maar tevens kunnen wij u bijstaan bij het aankopen van een woning. Ook bemiddelen wij bij verhuur en/of nemen wij het beheer van uw verhuurde woning op ons. Daarnaast verzorgen wij accuraat uw taxatierapporten. Wij hebben dan ook alle kennis in huis om u van dienst te zijn.

## VERKOPEN

Indien u er over denkt uw woning of bedrijfspand te verkopen, maak dan een vrijblijvende afspraak met één van onze makelaars. Wij komen dan bij u langs om de waarde van uw woning te bepalen (gratis) en om de verkoopstrategie te bespreken.

Uw onroerend goed is bij ons in goede handen, uw belangen worden door ons professioneel behartigd, de woning krijgt de aandacht van ons gehele team en wordt optimaal gepresenteerd op meerdere manieren (social media, funda, etalage enz.)

## **ZOEKEN/AANKOPEN**

Wanneer u op zoek bent naar een woning of bedrijfspand, kunnen wij u uitstekend van dienst zijn met onze expertise, we beschikken o.a. over een uitgebreid zoekstelsel.

U geeft uw (woon)wensen aan ons door en wij gaan op zoek naar de voor u geschikte woning/bedrijfslocatie.

Hebben we die gevonden dan gaan we onmiddellijk voor u aan de slag. We maken de afspraak voor bezichtiging en gaan uiteraard met u mee. U kijkt of de woning of bedrijfspand voldoet aan uw verwachtingen, wij kijken of de prijs/kwaliteitsverhouding goed is, d.w.z. dat we de woning aan een kritisch onderzoek onderwerpen. Hierna bespreken wij de verdere aankoopstrategie. Na de aankoop controleren we de koopovereenkomst en voor ondertekening nemen we deze geheel met u door.

## **TAXATIE**

Voor de financiering van een woning of bedrijfsmatig onroerend goed heeft u een hypotheek nodig, uiteraard wil de bank zekerheid dat het onderpand (de woning c.q. bedrijfspand) de lening waard is. Hiervoor heeft u een taxatierapport nodig van een onafhankelijke makelaar. Dit mag niet gemaakt worden door de ver- of aankopend makelaar. Indien wij dit niet zelf mogen doen, kunnen wij u wel de weg wijzen naar een makelaar die het rapport vakkundig zal opstellen.

Voor uitgebreidere informatie over het bovenstaande zijn wij tijdens werkdagen bereikbaar van 09.00 uur tot 21.00 uur op nummer 0223-616400.

## **OPENINGSTIJDEN**

maandag t/m vrijdag:  
09.00-12.30 uur en 13.30-17.30 uur  
's avonds en zaterdag op afspraak.

Voor vragen zijn wij van maandag t/m zaterdag telefonisch bereikbaar van 09.00 uur tot 21.00 uur. Na kantoor tijden staat de telefoon doorgeschakeld naar een van onze mobiele nummers.

Middenweg 154  
1782 BL Den Helder

0223 61 64 00

info@vankeulenmakelaars.nl  
www.vankeulenmakelaars.nl

